

暖通空调
通信信息
给水排水
结构
电气
总图
建筑
会签

安

• 19.34

19.13


路

感染楼 6F

砼 6

1100净高深灰色栏杆  
做法详22J403-1 余同  
PA33型  
3-45

垃圾站

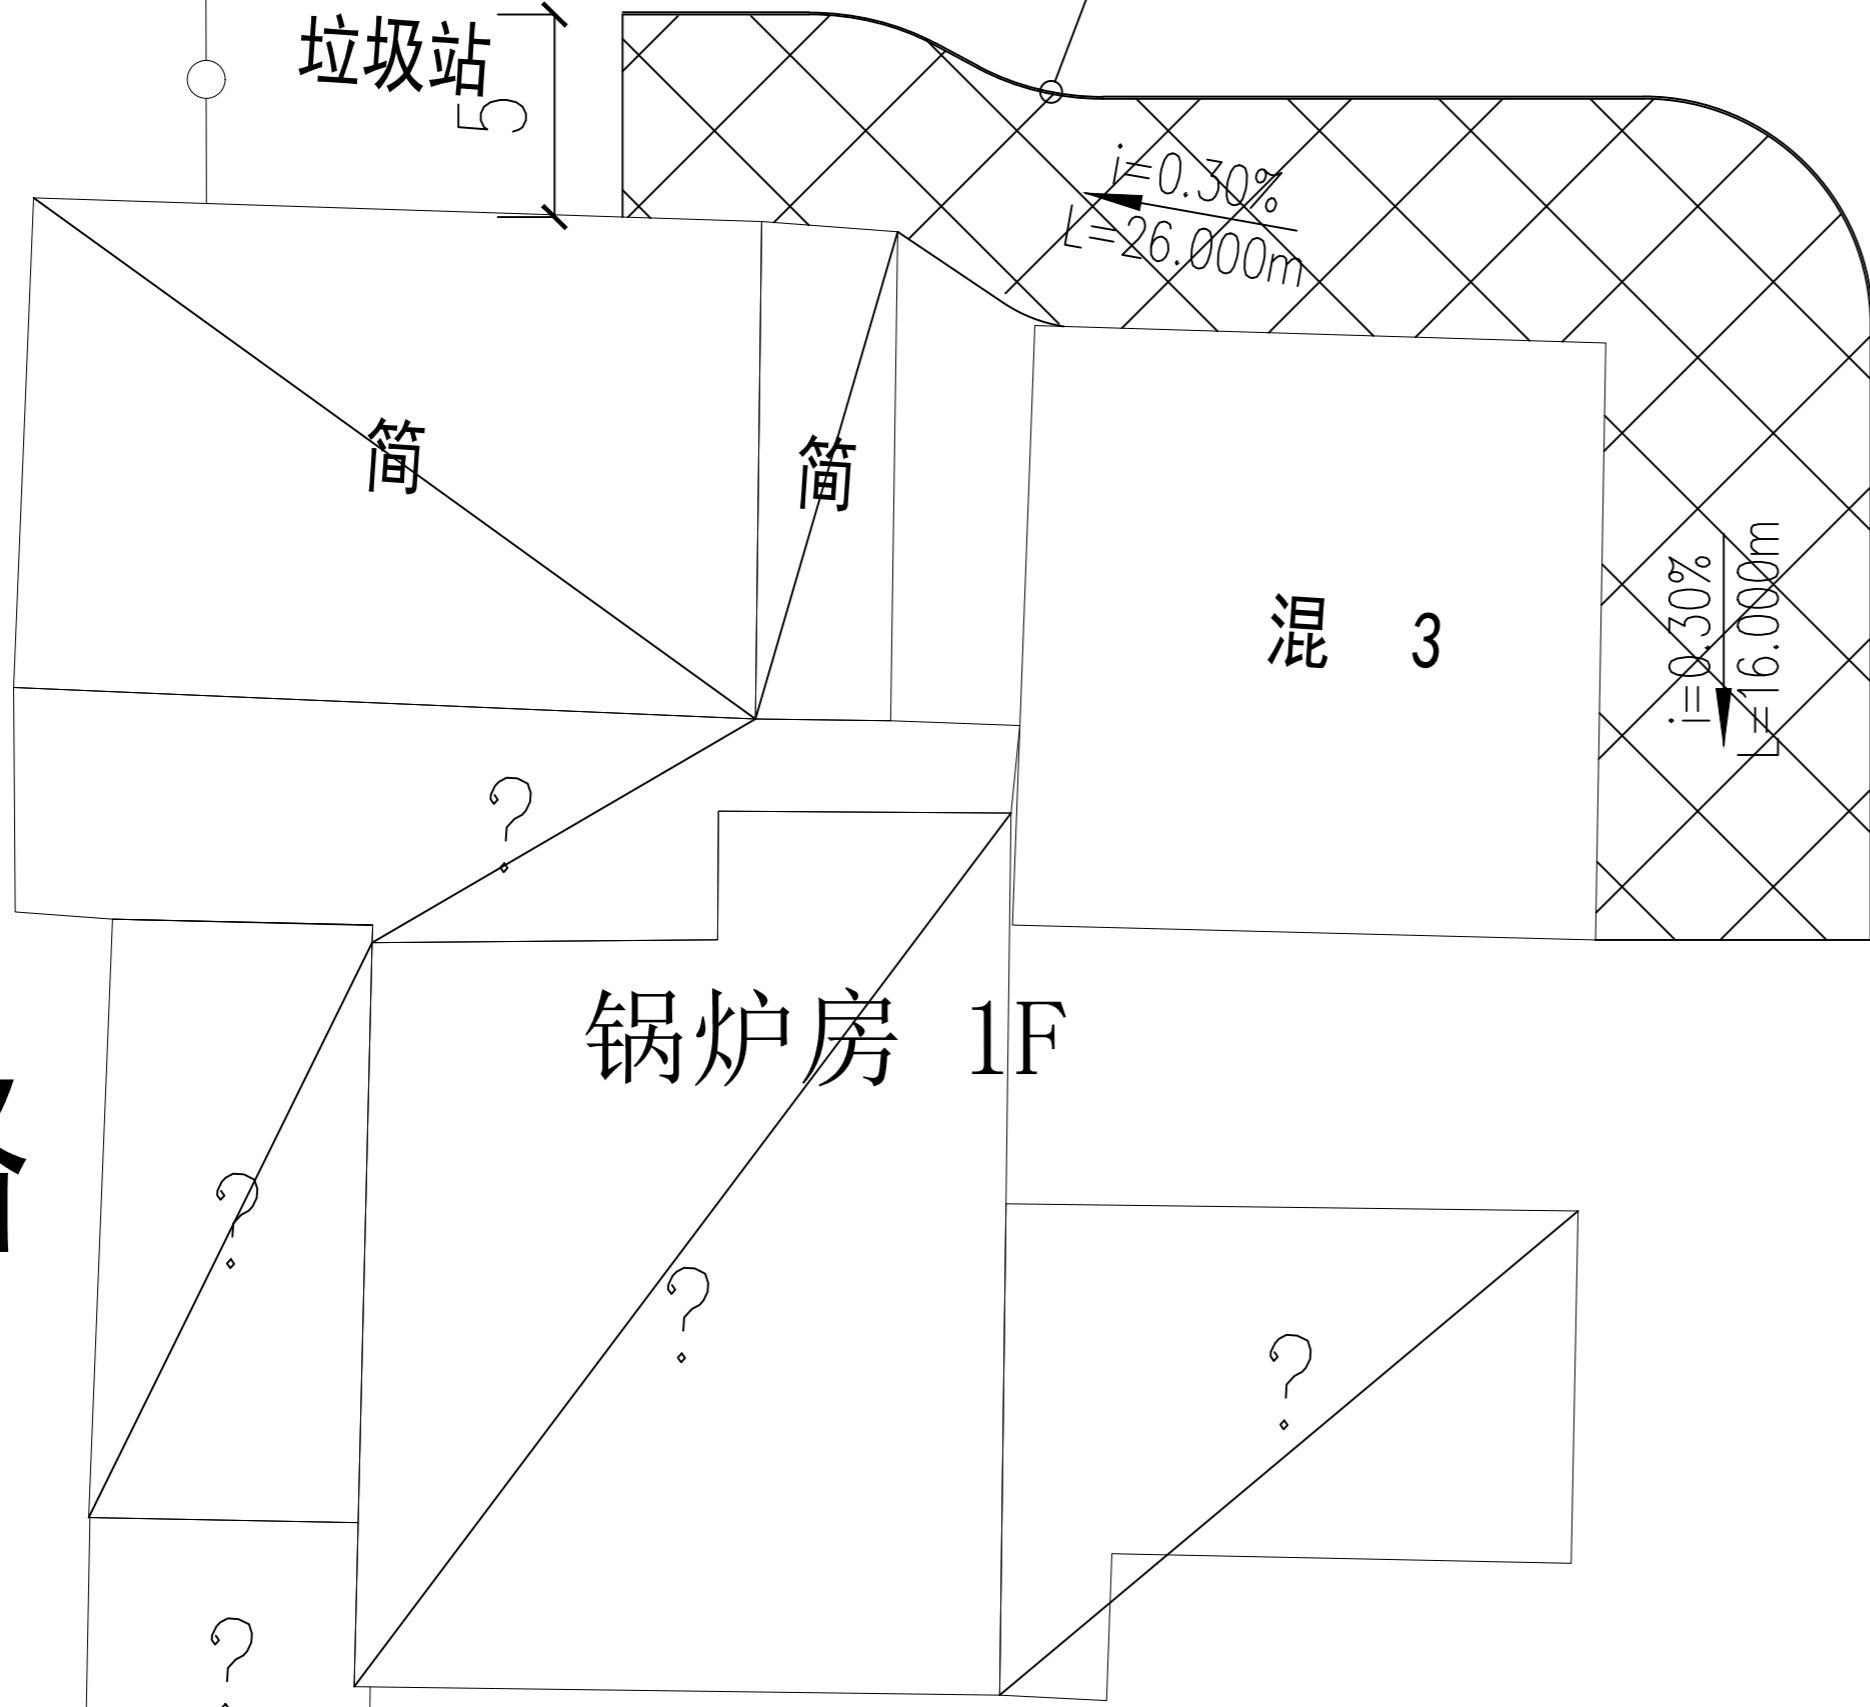


26  
7  
21  
16

? 2

**总平面图 1:200**

注: 为本次设计道路范围。

北

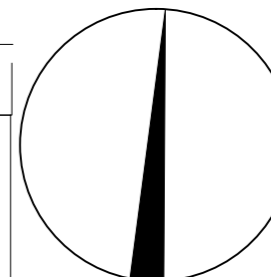

**CHC**

深圳中海世纪建筑设计有限公司  
SHENZHEN CHC ARCHITECTURAL DESIGN CO.,LTD

工程设计资质等级: 甲级 DESIGN GRADE: CLASS A  
证书号: A144021319  
城乡规划编制资质: 甲级 DESIGN GRADE: CLASS A  
证书号: 自资规甲字 23440791  
风景园林资质等级: 甲级 DESIGN GRADE: CLASS A  
证书号: A144021319

顾问设计单位:  
CO-OPERATOR:

建设单位: 蚌埠医科大学第一附属医院  
CLIENT:

发行记录 ISSUE REMARK

版次 REV.	发行日期 ISSUE DATE	摘要 DESCRIPTION
1		
2		
3		
4		
5		

设计签署 SIGNATURE

职责 DUTY	姓名 FULL NAME	签署 SIGNATURE
审定 APPROVED BY		
项目负责人 PROJECT CHIEF		
审核 IDENTIFIED BY		
专业负责人 SPECIALTY CHIEF		
校对 CHECKED BY		
设计 DESIGNED BY		
制图 DRAWN BY		

单位出图专用章  
Authorized stamp

个人执业专用章  
Register stamp

项目名称 PROJECT TITLE	生活垃圾站运输通道临时道路维修项目		
子项名称 SUBTITLE	通道临时道路维修		
图名 DRAWING TITLE	总平面图		
设计阶段 JOB STAGE	施工图	专业 DISCIPLINE	道路
工程号 PROJECT NO.		子项号 SUB-TITLE NO.	
图号 DRAWING NO.	1/2	版次 REVISION	
比例 SCALE			

(本图须加盖我公司出图章, 否则无效)